

ООО "Проектное бюро"

Крыша жилого дома
Конструкции деревянные

Объект: крыша жилого дома
по адресу:


Шифр Карниз Саратов

Заказчик: _____

Ген. директор


Разработал

Москва 2015

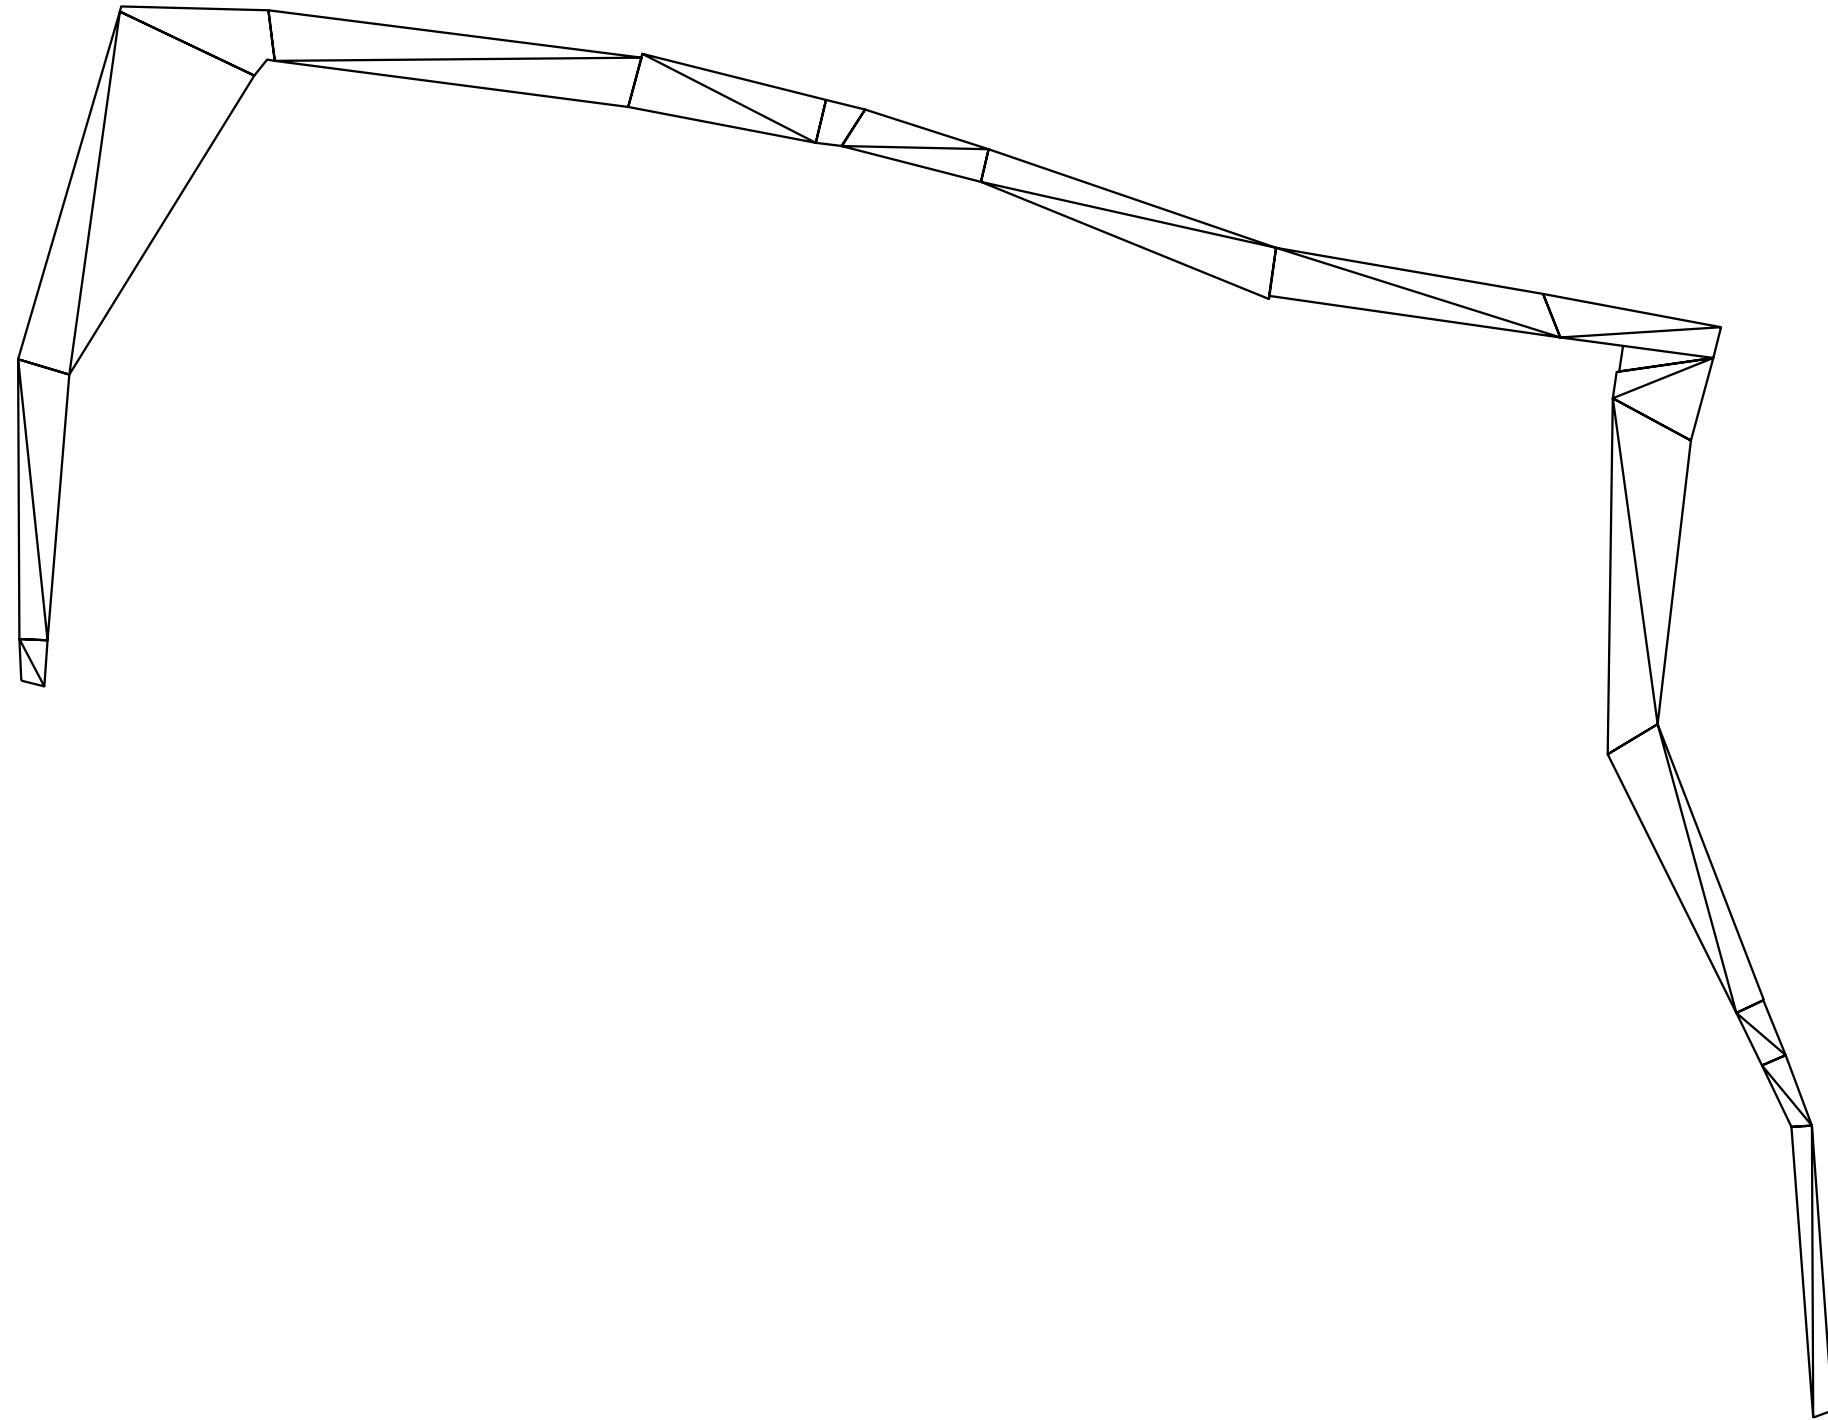


Инва. №подл.	Подпись и дата	Взам. инв. №


						Карниз Саратов			
изм.	к. уч.	лист	№ док.	подпись	дата	Архитектурно-строительная часть	Стадия	Лист	Листов
Директор	Елшин А.А.						П	3	11
ГИП	Усачев Д.Б.					Схема укладки картин кровельного металла (1-14 общий вид)	ООО "Проектное бюро"		
Выполнил	Кожин Е.В.								
Проверил									

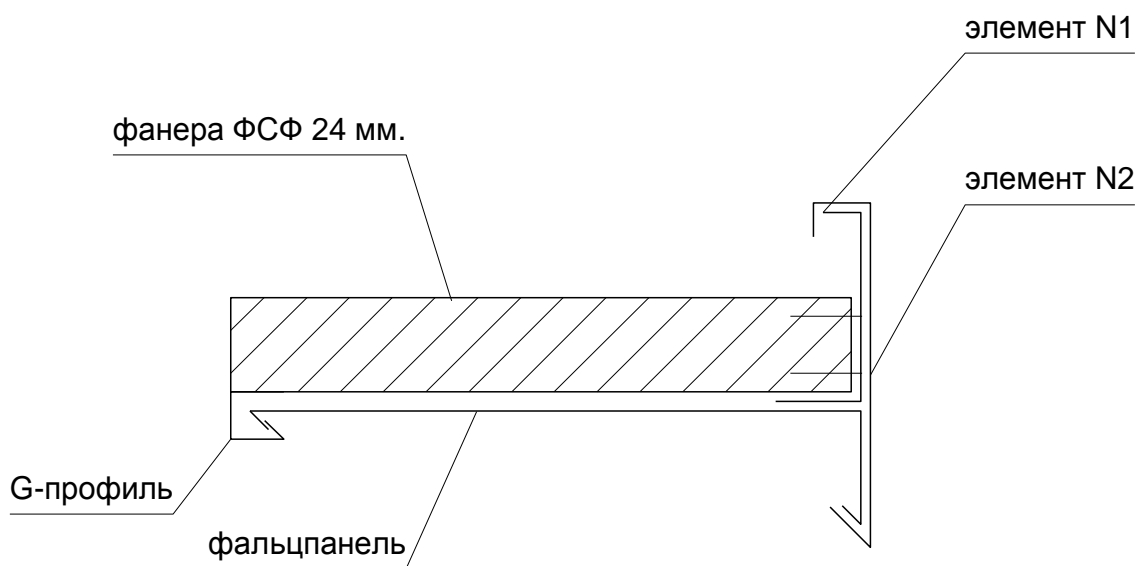

элемент N1

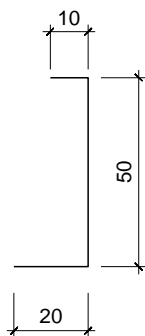

элемент N2

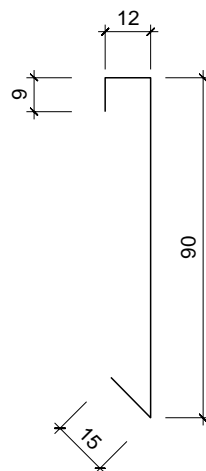

Инв. №подл.	Взам. инв. №						Карниз Саратов		
	Подпись и дата								
Инв. №подл.	изм.	к. уч.	лист	№ док.	подпись	дата	Архитектурно-строительная часть		
	Директор		Елшин А.А.						
	ГИП		Усачев Д.Б.				П	11	11
	Выполнил		Кожин Е.В.				ООО "Проектное бюро"		
	Проверил								